


Инв. № подл.	Подп. и дата	Взам. инв. №	Согласовано			Согласовано		
			Гл. констр.			Вед. инж. ЭМ		
			Вед. инж. ОБ			Вед. инж. ВК		


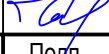
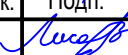
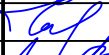
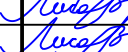


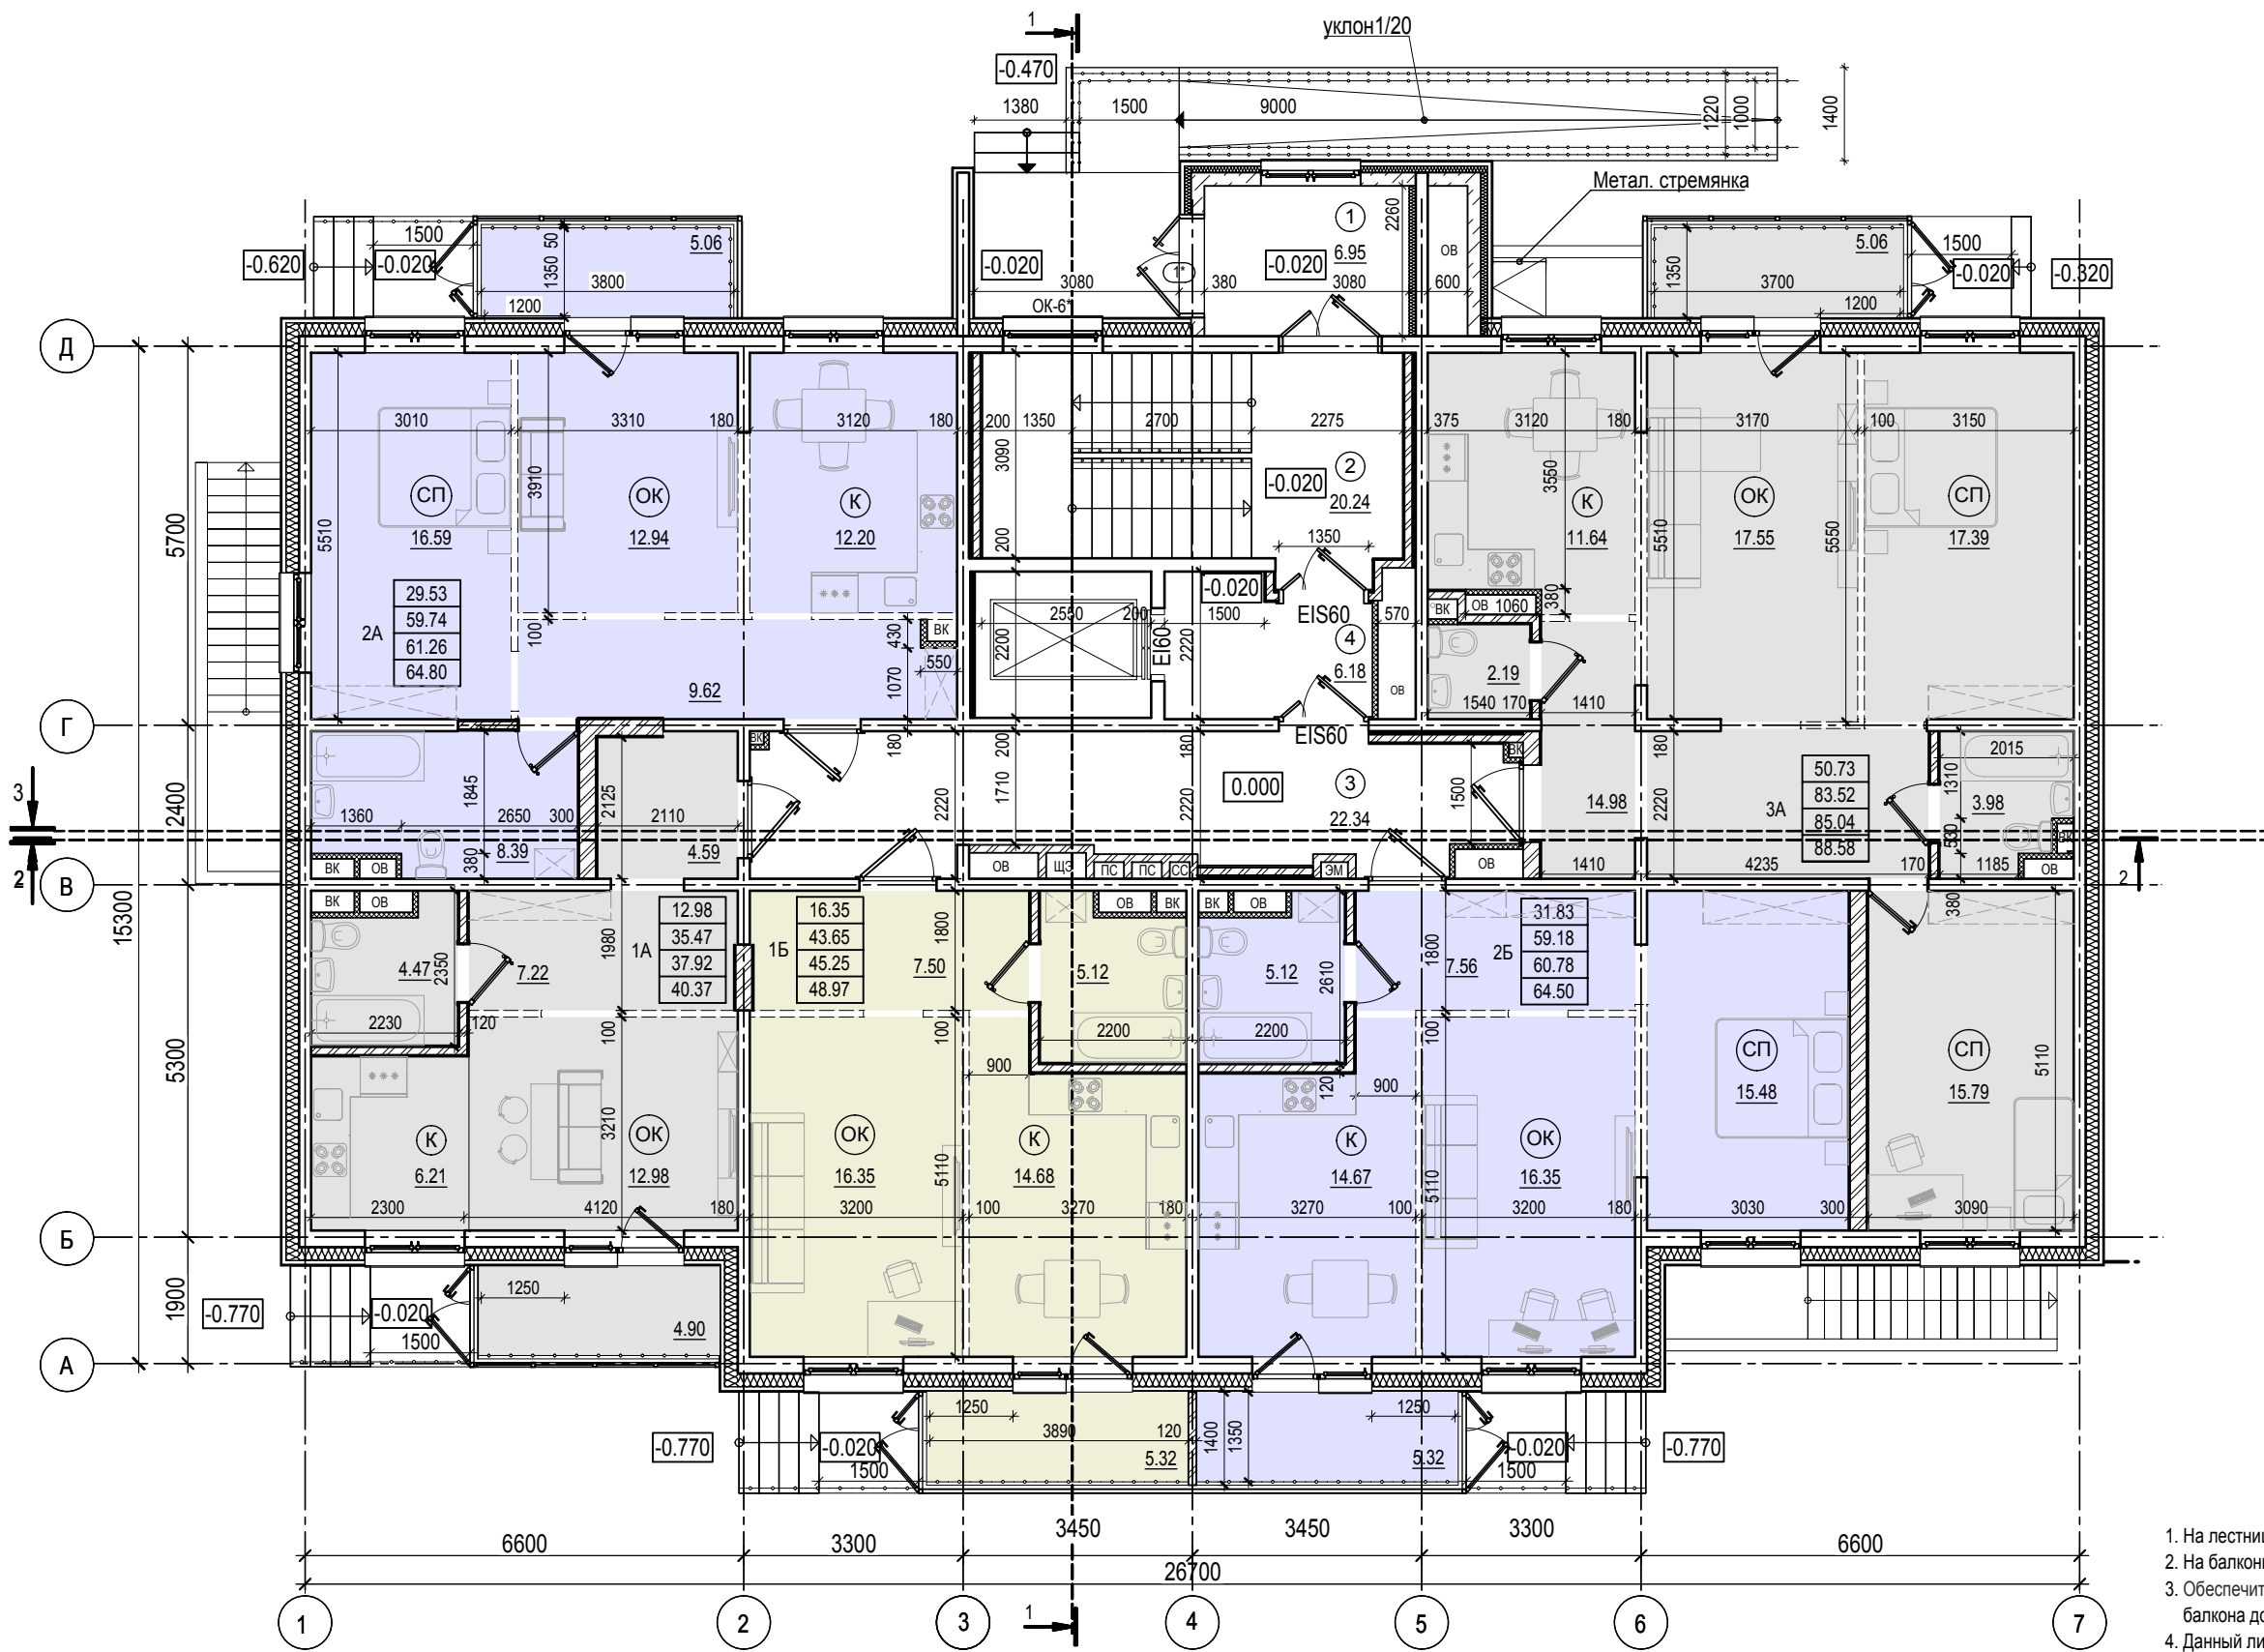

Экспликация помещений

- 1. На лестнице установить ограждение высотой 1200 мм и поручень на высоте 900 мм.
- 2. На балконах установить ограждение высотой 1200 мм.
- 3. Обеспечить на каждом балконе глухой простенок не менее 1200 мм. от торца балкона до оконного (дверного) проема.
- 4. Данный лист смотреть совместно с альбомами АР, ОБ, ВК, ЭМ.

Номер помещения	Наименование помещения	Площадь, м²			
		Площадь жилых помещений	Площадь квартиры без балкона	Площадь квартиры с балконом с коэф. 1	Площадь квартиры с балконом с коэф. 0,3 0,5
1А	Однокомнатная квартира	12.98	35.47	40.37	37.92
1Б	Однокомнатная квартира	16.35	43.65	48.97	45.25
2А	Двухкомнатная квартира	29.53	59.74	64.80	61.26
2Б	Двухкомнатная квартира	31.83	59.18	64.50	60.78
3А	Трехкомнатная квартира	50.73	83.52	88.58	85.04
Итого:		141.42	281.56	307.22	290.24

Номер пом.	Наименование	Площадь, м²
1	Тамбур	6.95
2	Лестничная клетка	20.24
3	Коридор	22.34
4	Лифтовой холл	6.18
Итого:		55.71

2	-	ЗАМ.	41-21		04.21
1	-	ЗАМ.	33-21		03.21
Изм.	Кол.уч.	Лист	№док.	Подп.	Дата
Разработал		Лисовая			
Исполнил		Ходыкина			
Проверил		Лисовая			
Гл.констр.		Лисовая			
Н.контроль		Заварухин			

П-570-20-АР

9-ти этажный жилой дом с подземной автостоянкой
в г. Северобайкальске I и II этап


I этап строительства
Жилой дом

План на отм. 0.000

Стадия	Лист	Листов
П	4	11

Сибирский Проектный Институт

Согласовано					Согласовано			Взам. инв. №	Подп. и дата	Инв. № подл.
	Вед. инж. ЭМ					Гл. констр.	Вед. инж. ОВ			
	Вед. инж. ВК									

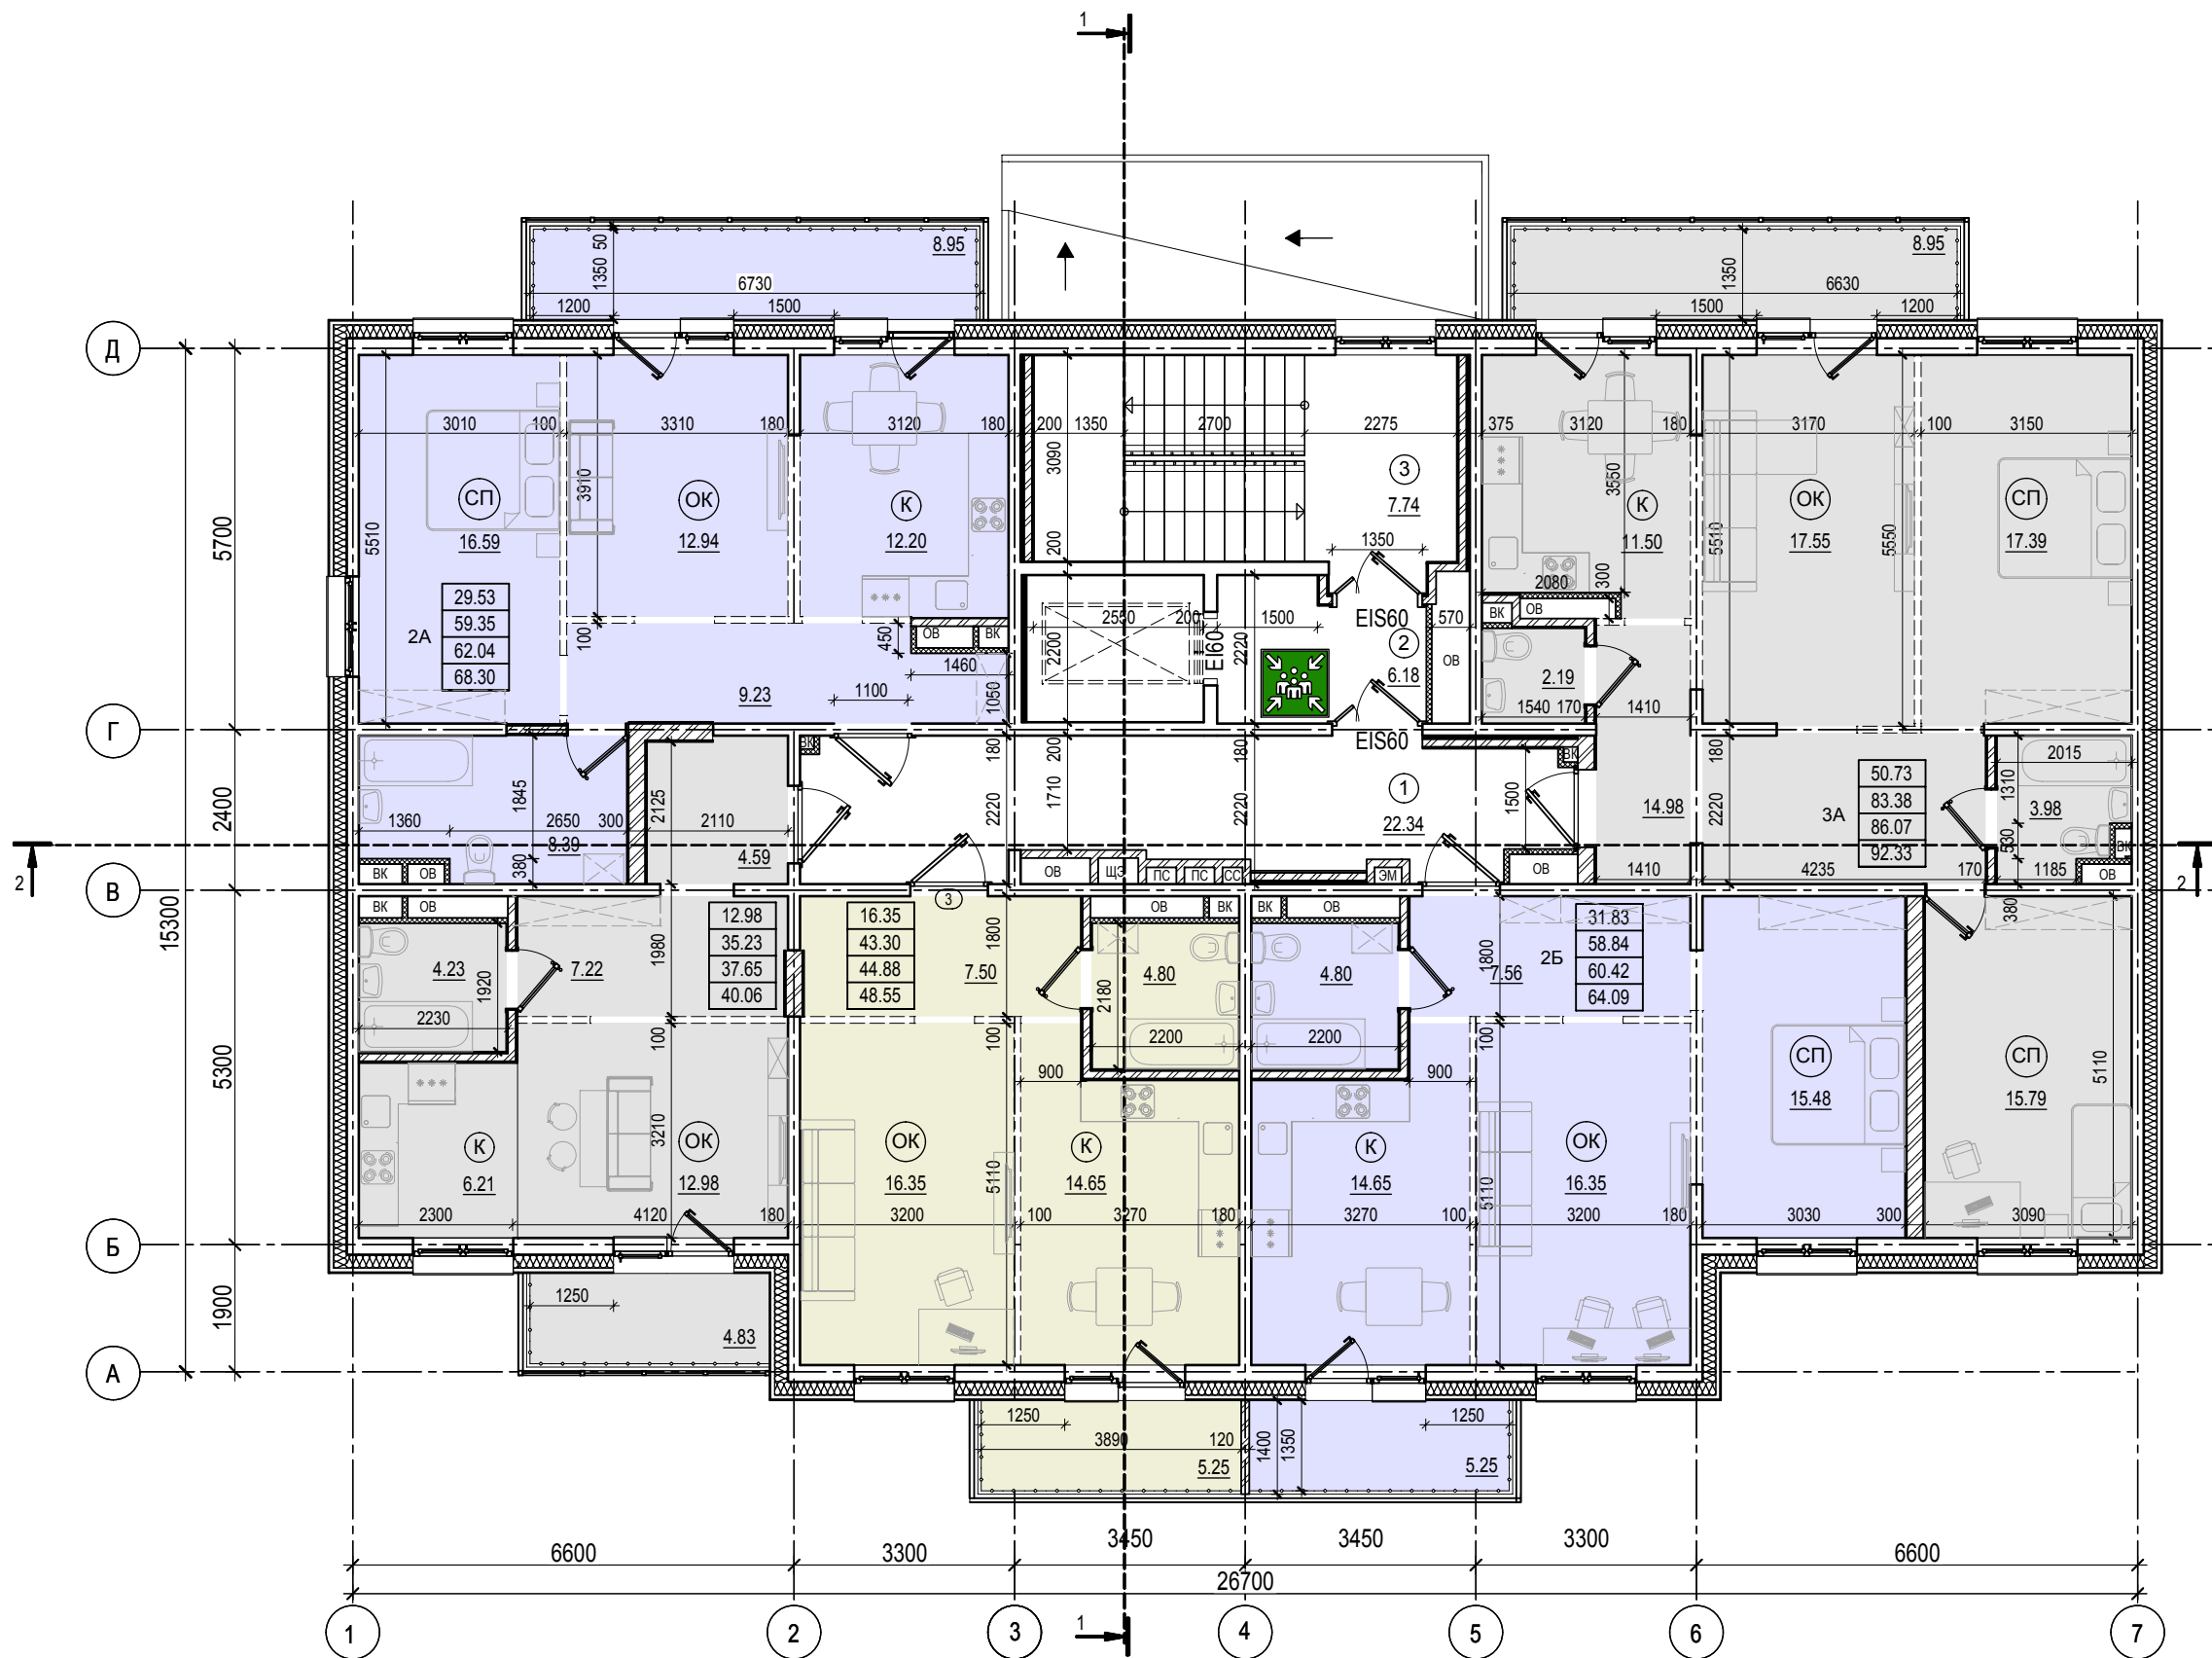


1. На лестнице установить ограждение высотой 1200 мм и поручень на высоте 900 мм.
2. На балконах установить ограждение высотой 1200 мм.
3. Обеспечить на каждом балконе глухой простенок не менее 1200 мм. от торца балкона до оконного (дверного) проема.
4. Данный лист смотреть совместно с альбомами АР, ОВ, ВК, ЭМ.

Экспликация помещений

Номер помещения	Наименование помещения	Площадь, м²			
		Площадь жилых помещений	Площадь квартиры без балкона	Площадь квартиры с балконом с коэф. 1	Площадь квартиры с балконом с коэф. 0,3 0,5
1А	Однокомнатная квартира	12.98	35.23	40.06	37.65
1Б	Однокомнатная квартира	16.35	43.30	48.55	44.88
2А	Двухкомнатная квартира	29.53	59.35	68.30	62.04
2Б	Двухкомнатная квартира	31.83	58.84	64.09	60.42
3А	Трехкомнатная квартира	50.73	83.38	92.33	86.07
Итого:		141.42	280.10	313.33	291.06

Номер пом.	Наименование	Площадь, м²
1	Коридор	22.34
2	Лифтовой холл, зона безопасности МГН	6.18
3	Лестничная клетка	7.74
Итого:		36.26

						П-570-20-АР						
						9-ти этажный жилой дом с подземной автостоянкой в г. Северобайкальске I и II этап						
2	-	ЗАМ.	41-21	Тал	04.21							
Изм.	Кол.уч.	Лист	№док.	Подп.	Дата							
Разработал	Лисовая		Лисов			I этап строительства Жилой дом				Стадия	Лист	Листов
Исполнил	Ходыкина		Тал							П	5	11
Проверил	Лисовая		Лисов			План типового этажа				Сибирский Проектный Институт 		
Гл.констр.	Лисовая		Лисов									
Н.контроль	Заварухин		Завар									